


賃貸マンション ハイシティ経堂第2

小田急線「経堂」駅徒歩3分

【物件概要】

所在地／世田谷区宮坂3-17-10
 構造／鉄筋コンクリート造4階建
 完成／1983年4月

ワンルーム

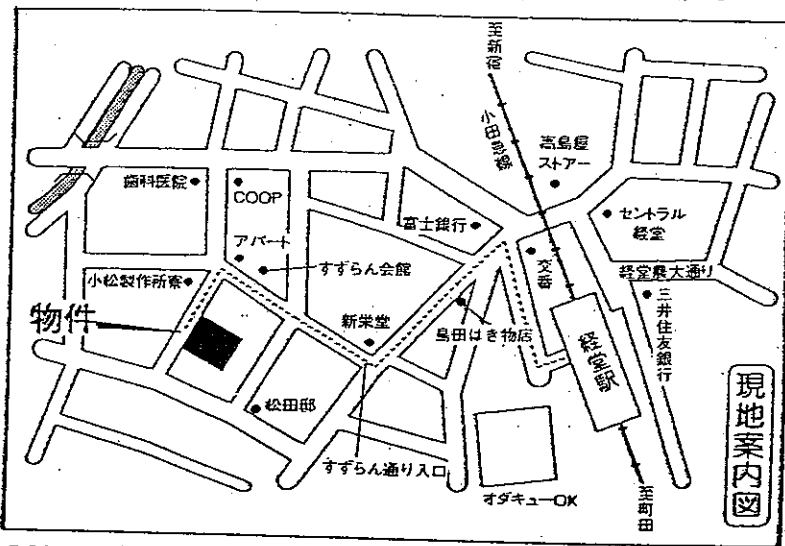


- 設備概要
- 電気／東京電力
 - ガス／東京ガス
 - 水道／公営水道
 - 排水／下水道に直接排水
 - キッチンユニット／ガスコンロ
 - 洗濯機置場／バルコニー

【賃貸条件】

礼金2ヵ月・敷金2ヵ月
 管理費 8,500円

間取りレイアウト例 ※寸法は壁芯よりの採寸です。

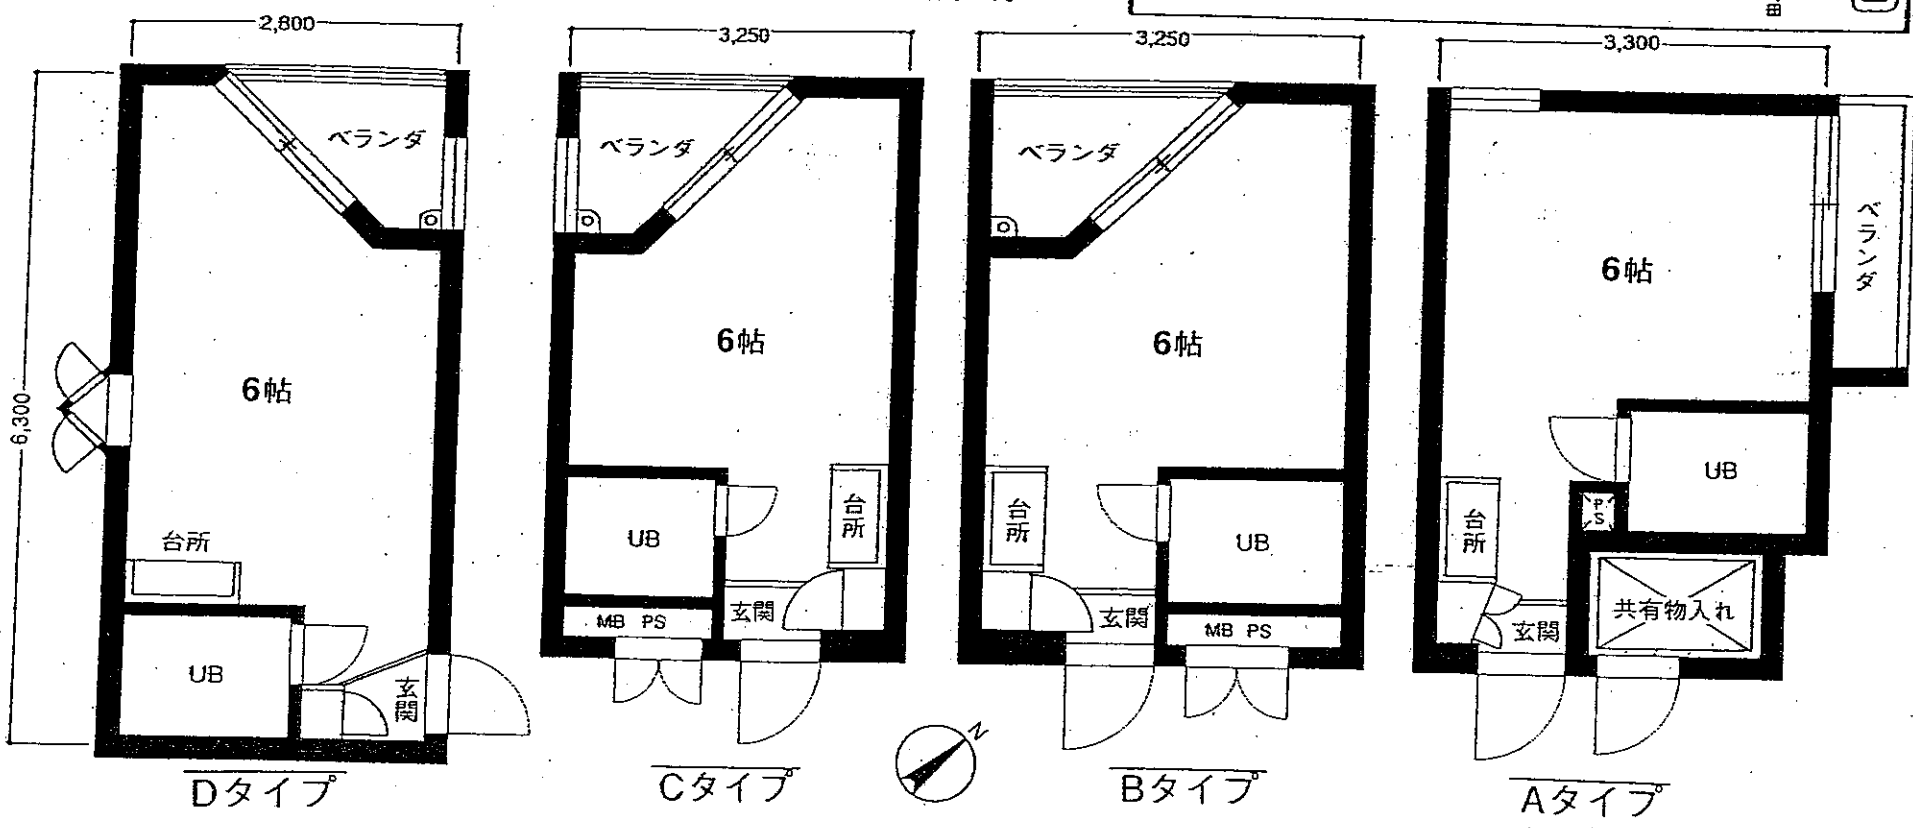

	B-402	C-403	D-405	
	①14.88 ②1.88 ③10.44	①14.88 ②1.88	AC ①15.46 ②1.88	4F
A-301	B-302	C-303	D-305	3F
	AC ①15.27 ②2.34	①14.88 ②2.17	①14.88 ②2.17 AC ①15.46 ②2.17	
A-201	B-202	C-203	D-205	2F
	AC ①15.27 ②2.34	①14.88 ②2.17	①14.88 ②2.17 AC ①15.46 ②2.17	
A-101	B-102	C-103	D-105	1F
	①15.27 ②2.34	①14.88 ②2.17	AC ①14.88 ②2.17 ①15.46 ②2.17	

国土交通大臣免許(特)第6912号(社)日本住宅建設産業協会会員
 本社〒151-0053東京都渋谷区代々木3-38-7
トータルハウジング株式会社
 ホームページアドレス <http://www.total-housing.com/>
 上記のアドレスより当社賃貸案内をダウンロード出来ます

新宿賃貸センター
 東京都新宿区新宿3-24-1 三井住友銀行新宿ビル4F
03-3226-9981
 F A X 03-3226-9986

■取引態様
 ■情報公開日

手数料	負担の割合	貸主	%	借主	100%
手数料	配分の割合	元付	%	寄付	100%

物件番号