

賃貸マンション

湘南サザンテラス Aコート


《物件概要》

所在地：大和市深見西1-4-44
 構造・規模：鉄筋コンクリート造3階建
 総戸数：20戸
 築年月：2003年3月
 専有面積：34.78㎡

1DK

◎駐車場(34台)：10,500円(税込)/月額
 礼金1ヵ月

◎バイク置場(12台)：1,050円(税込)/月額

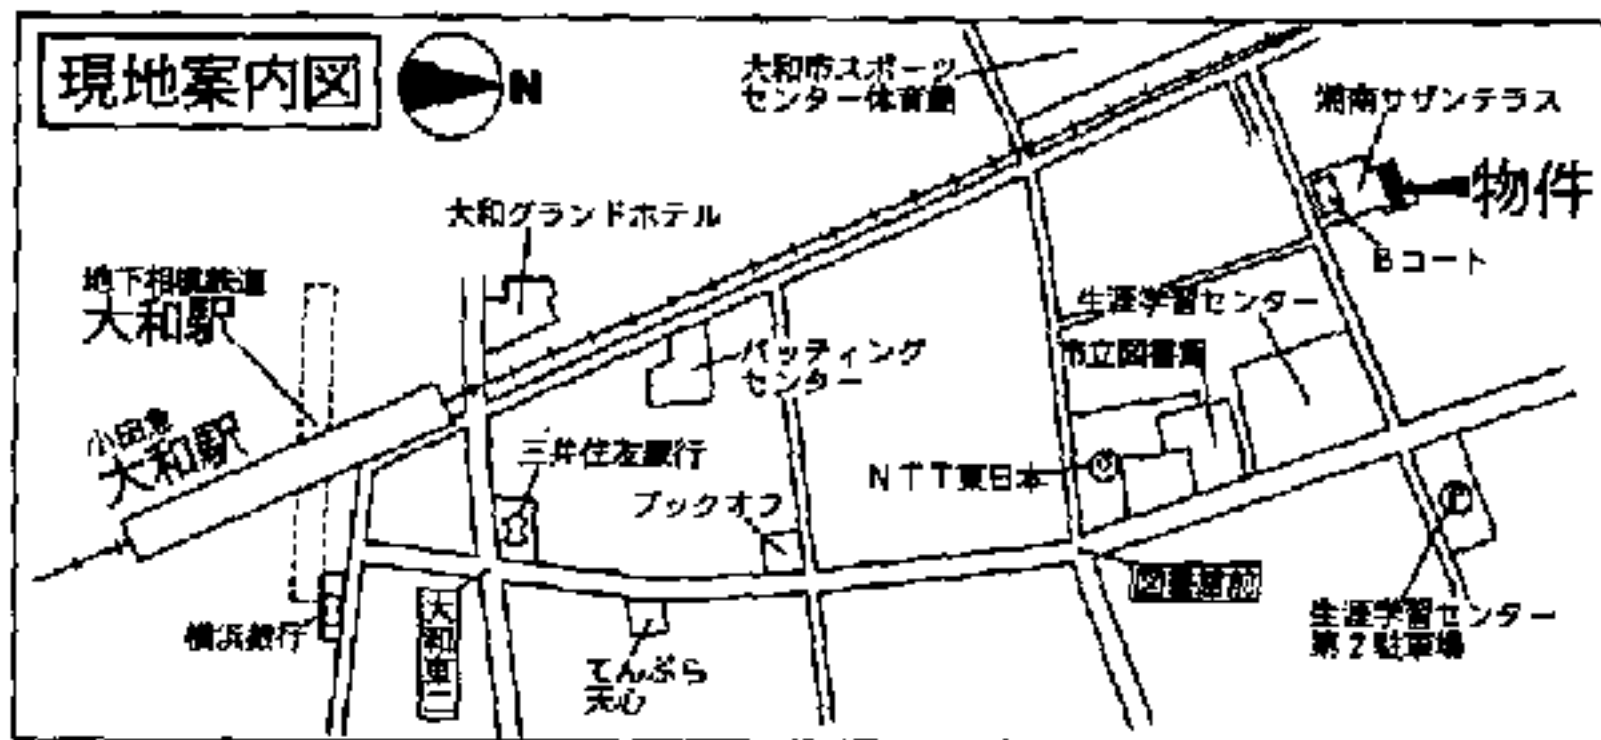


※図面と現況が異なる場合は現況優先

小田急江ノ島線・相鉄線

大和駅徒歩9分

- ◆エアコン(1基)
- ◆ガスコンロ設置可
- ◆フローリング
- ◆CATV加入可
- ◆オートロック
- ◆インターホン
- ◆大型収納

礼金なし!

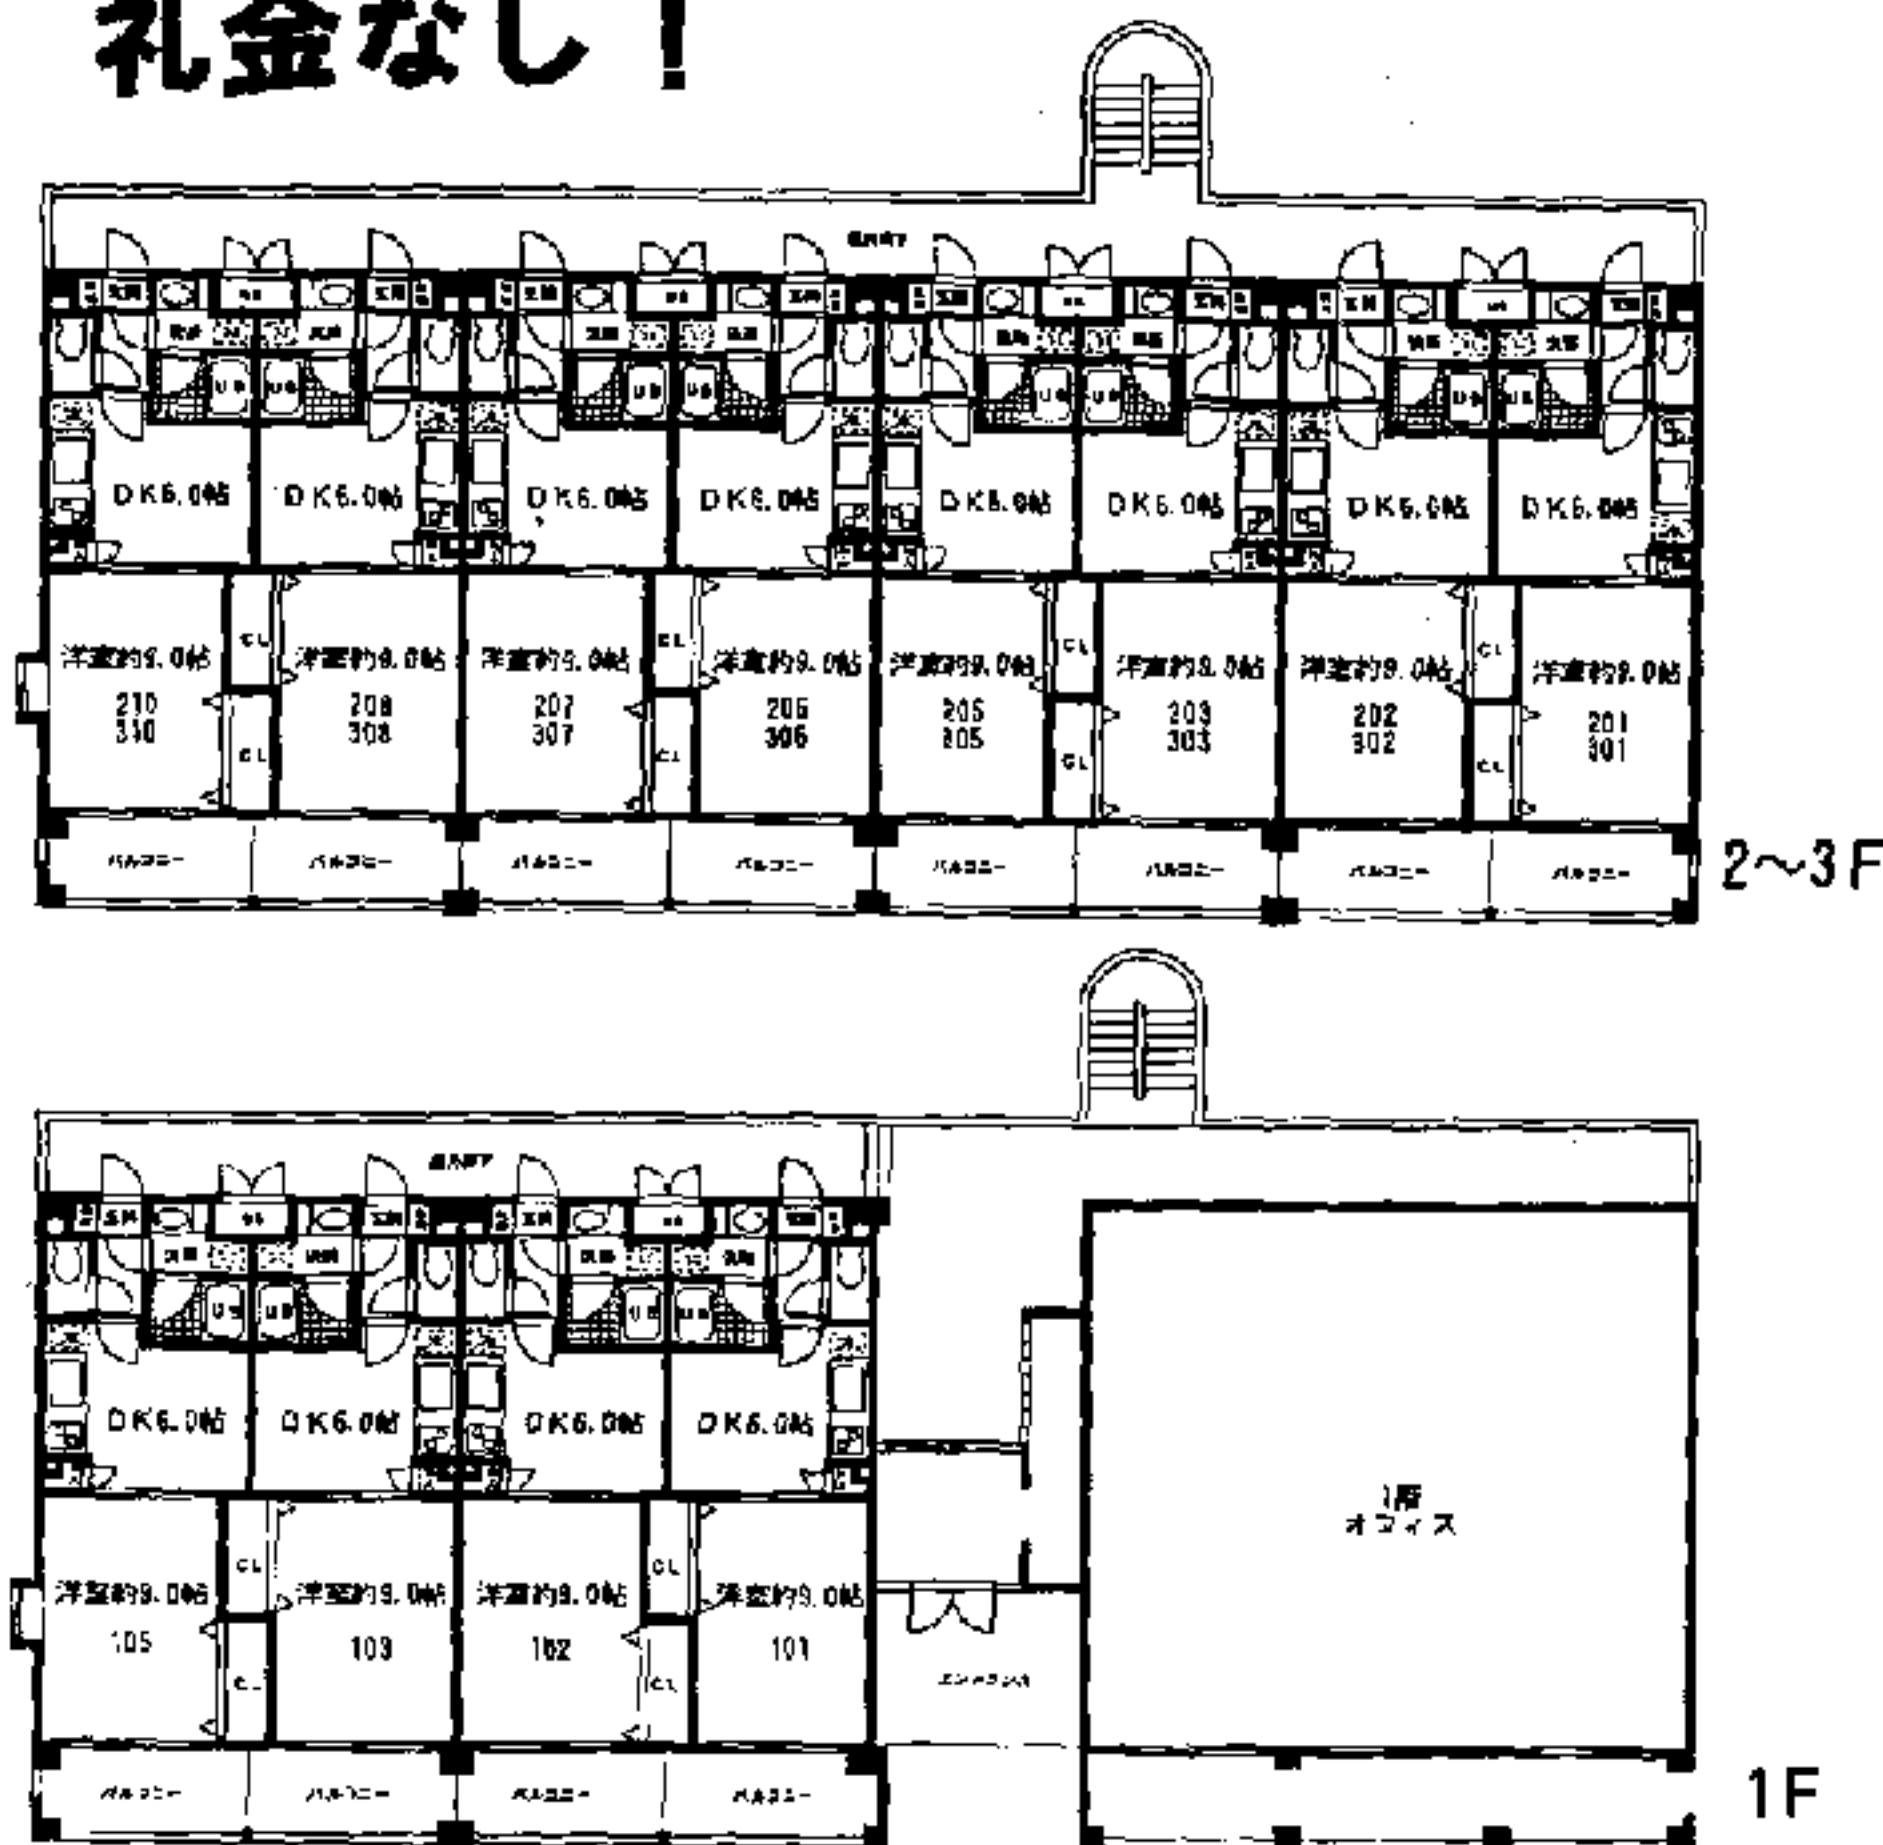


《賃貸条件》

礼金：なし 敷金：2ヵ月
 ※解約時に敷金償却があります

号室	賃料	管理費	入居日	償却費
A 205	74,000円	なし	即	102,900円
A 208	74,000円	なし	即	102,900円
A 308	75,000円	なし	即	103,950円

【現地平面図】

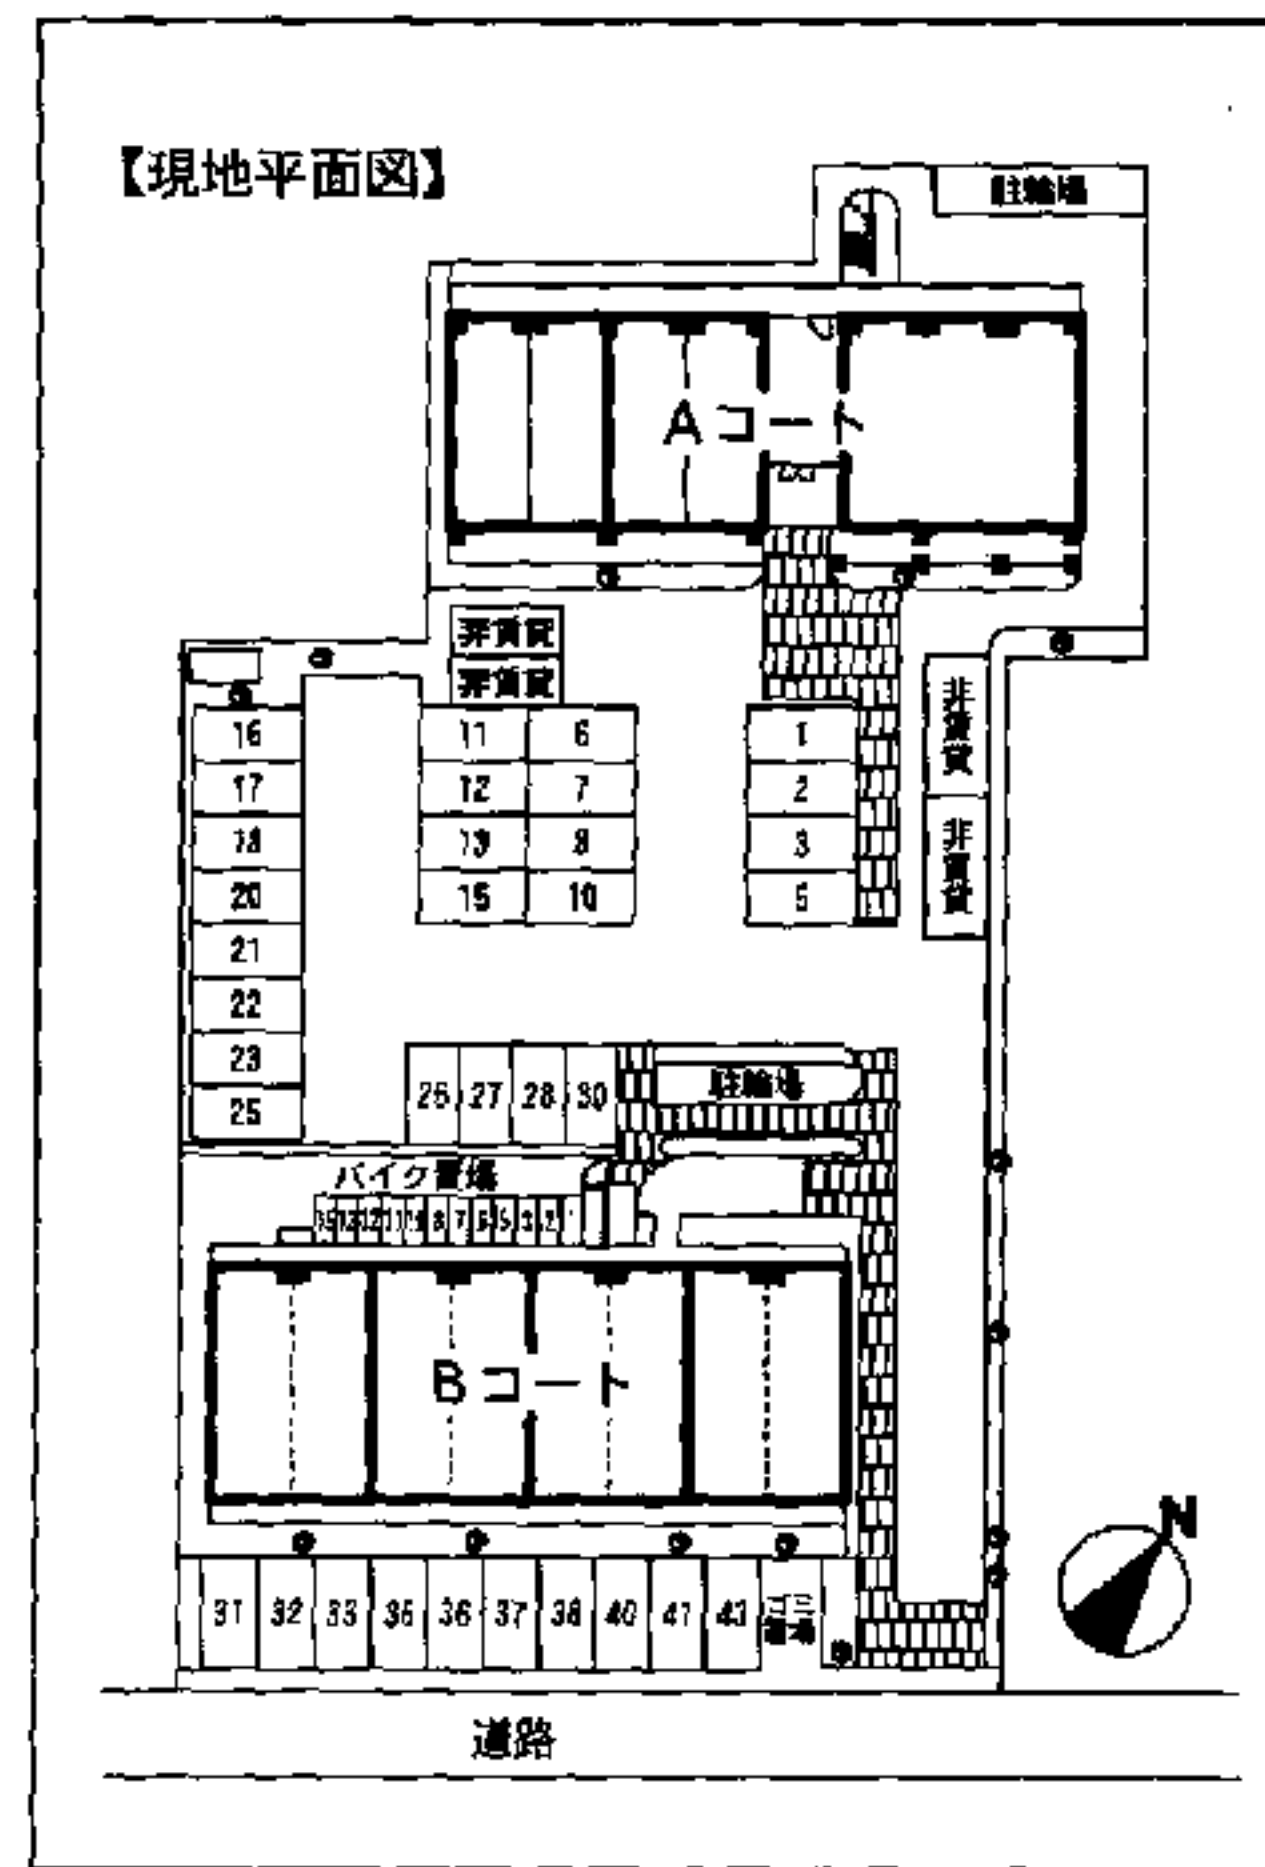

国土交通大臣免許(1)第6812号
 (社)日本住宅建設業協会会員 首都圏不動産公正取引協議会加盟
トータルハウジング 株式会社
 本社：〒105-0011 東京都港区芝公園2丁目4番1号
 芝パークビルA館7階 TEL 03-6922-9410(直通)
www.total-housing.com

お問い合わせ先…横浜賃貸センター
 神奈川県横浜市神奈川区鶴屋町2-26-4 第3安田ビル 8階
TEL 045-316-4601
FAX 045-316-4635

取引態様
貸主
 情報公開日
 19.10.26

手数料	負担割合	元付	償主	元付
手数料	100%	100%	償主	100%
負担割合	100%	100%	元付	100%